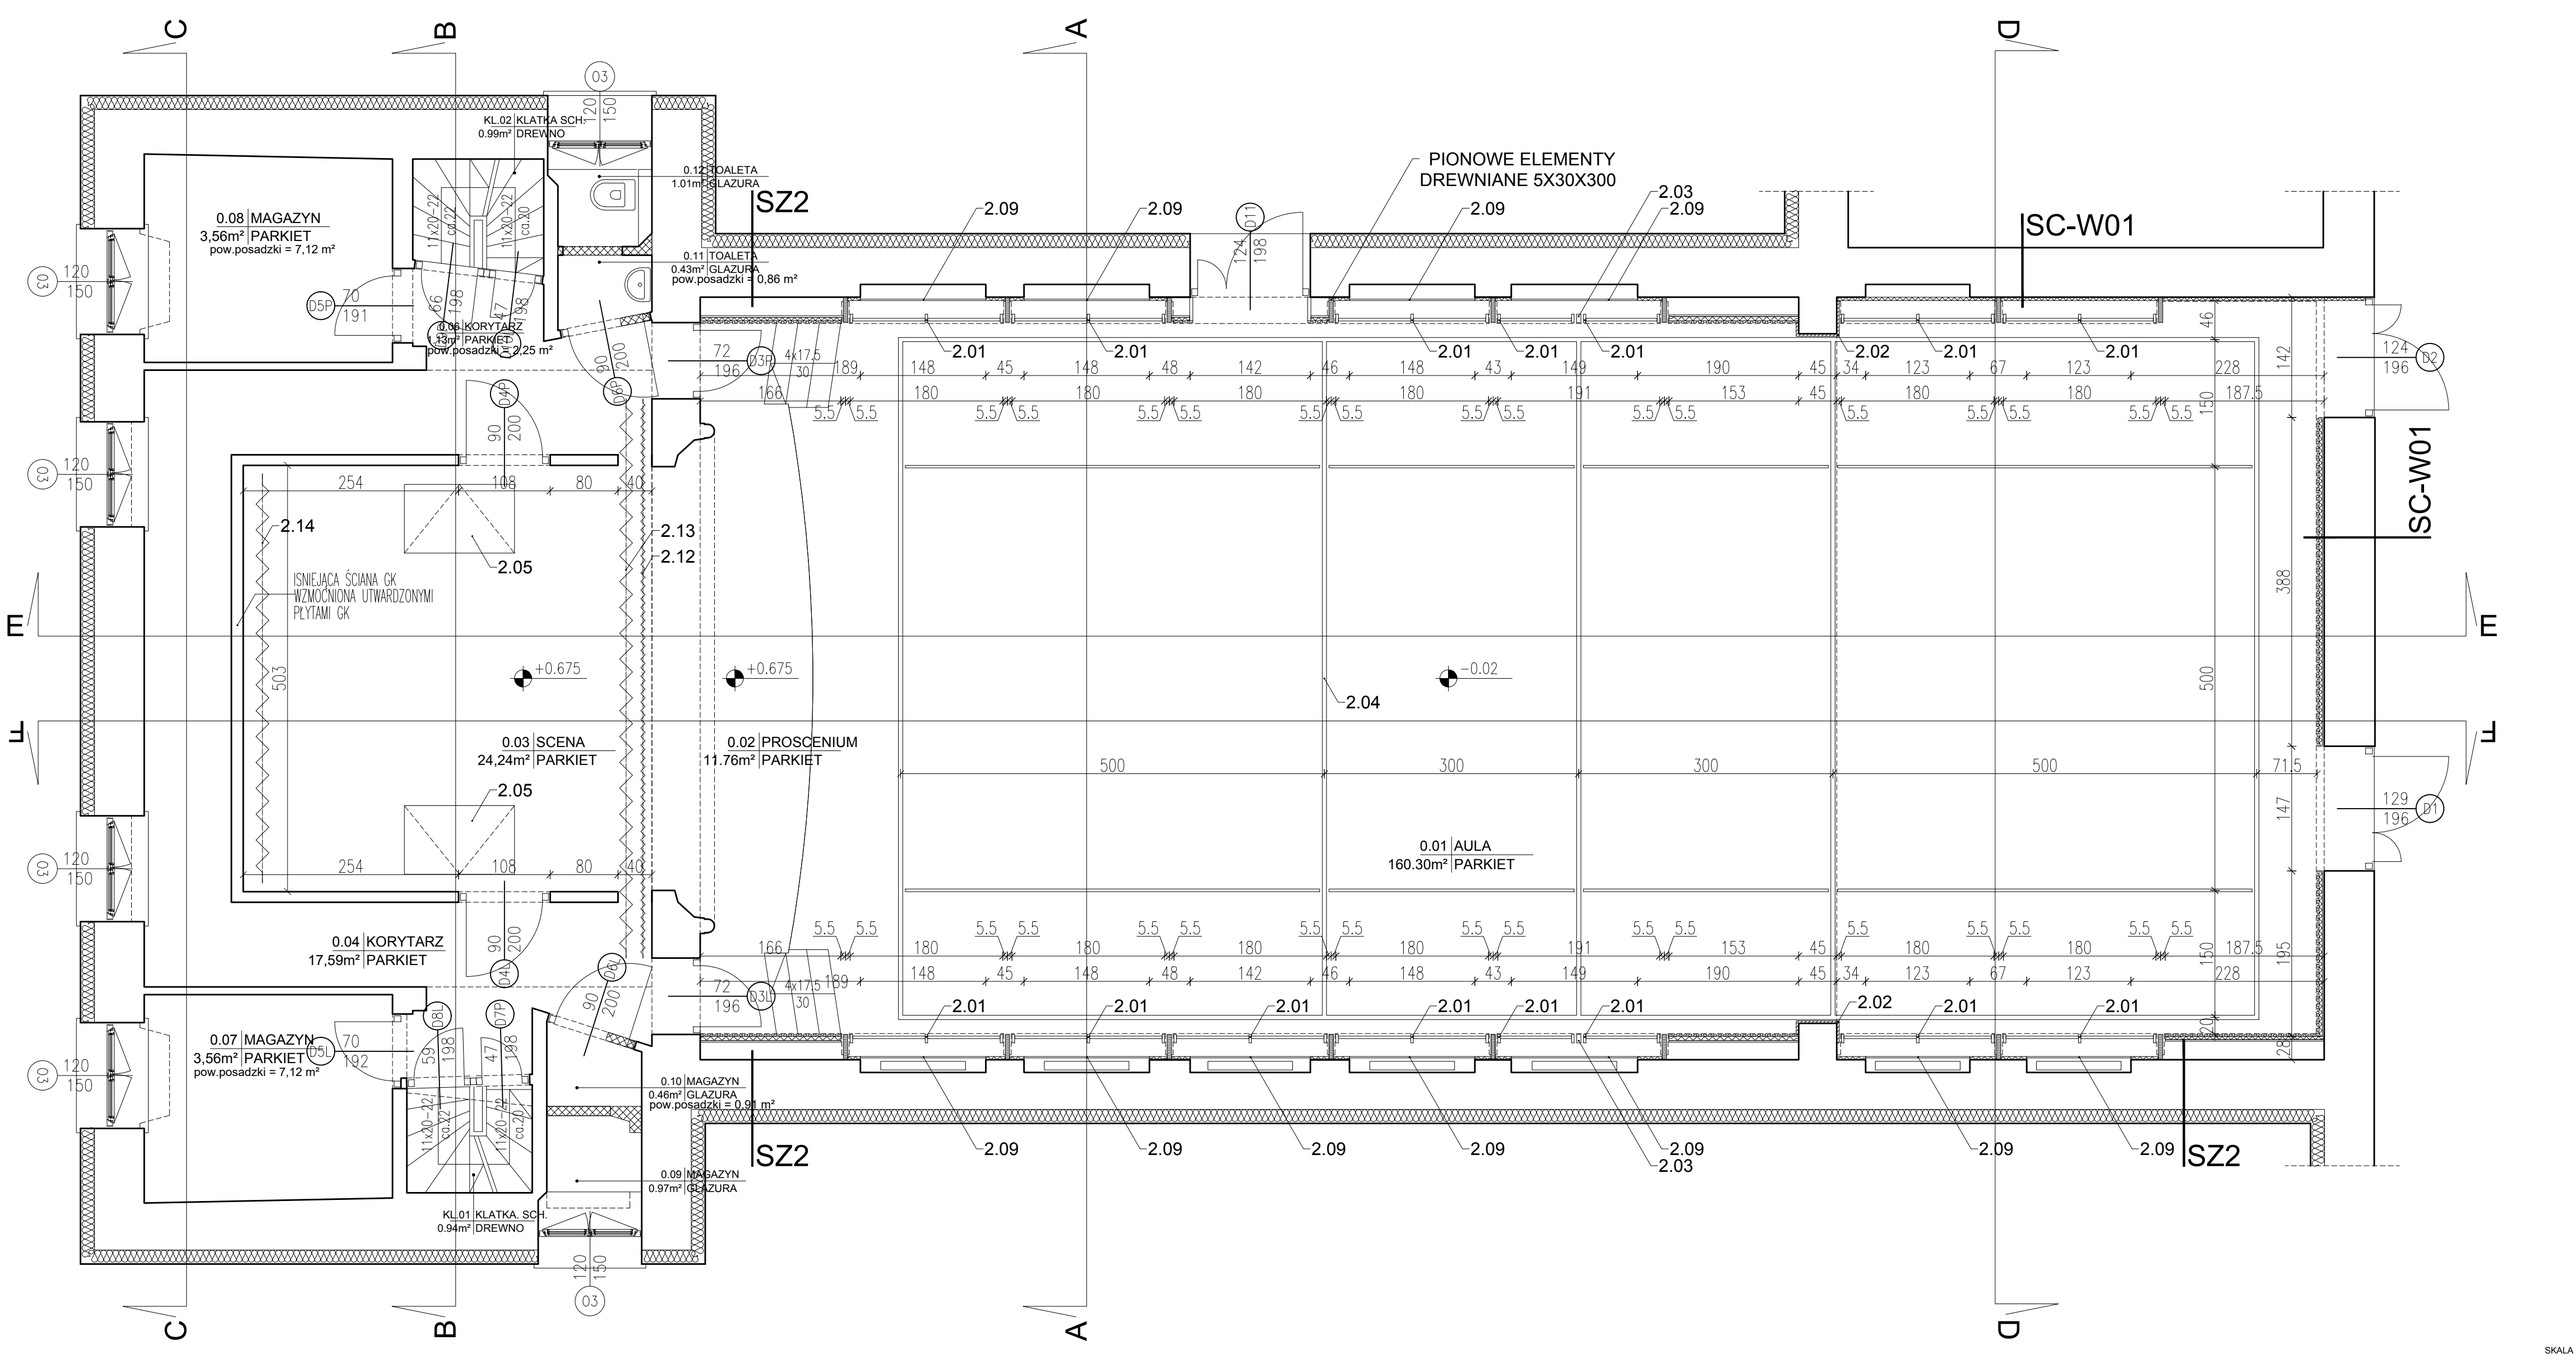
C
B
A
D
E
F
KL.02 KLATKA SCH.
0.99m² DREWNO
0.12 TOALETA
1.01m² GLAZURA
0.11 TOALETA
0.43m² GLAZURA
pow.posadzki = 0,86 m²
SZ2
0.08 MAGAZYN
3,56m² PARKIET
pow.posadzki = 7,12 m²
0.06 KORYTARZ
13m² PARKIET
pow.posadzki = 2,25 m²
PIONOWE ELEMENTY
DREWNIANE 5X30X300
SC-W01
ISNIEJĄCA ŚCIANA GK
WZMOCNIONA UTWARDZONYMI
PŁYTAMI GK
+0.675
+0.675
-0.02
0.03 SCENA
24,24m² PARKIET
0.02 PROSCENIUM
11.76m² PARKIET
0.01 AULA
160.30m² PARKIET
0.04 KORYTARZ
17,59m² PARKIET
0.07 MAGAZYN
3,56m² PARKIET
pow.posadzki = 7,12 m²
0.10 MAGAZYN
0.46m² GLAZURA
pow.posadzki = 0,91 m²
0.09 MAGAZYN
0.97m² GLAZURA
KL.01 KLATKA SCH.
0.94m² DREWNO
2.01
2.02
2.03
2.04
2.05
2.09
2.12
2.13
2.14
D1
D2
D3P
D3L
D5P
D5L
D6L
D6P
D7P
D8L
D11
SKALA