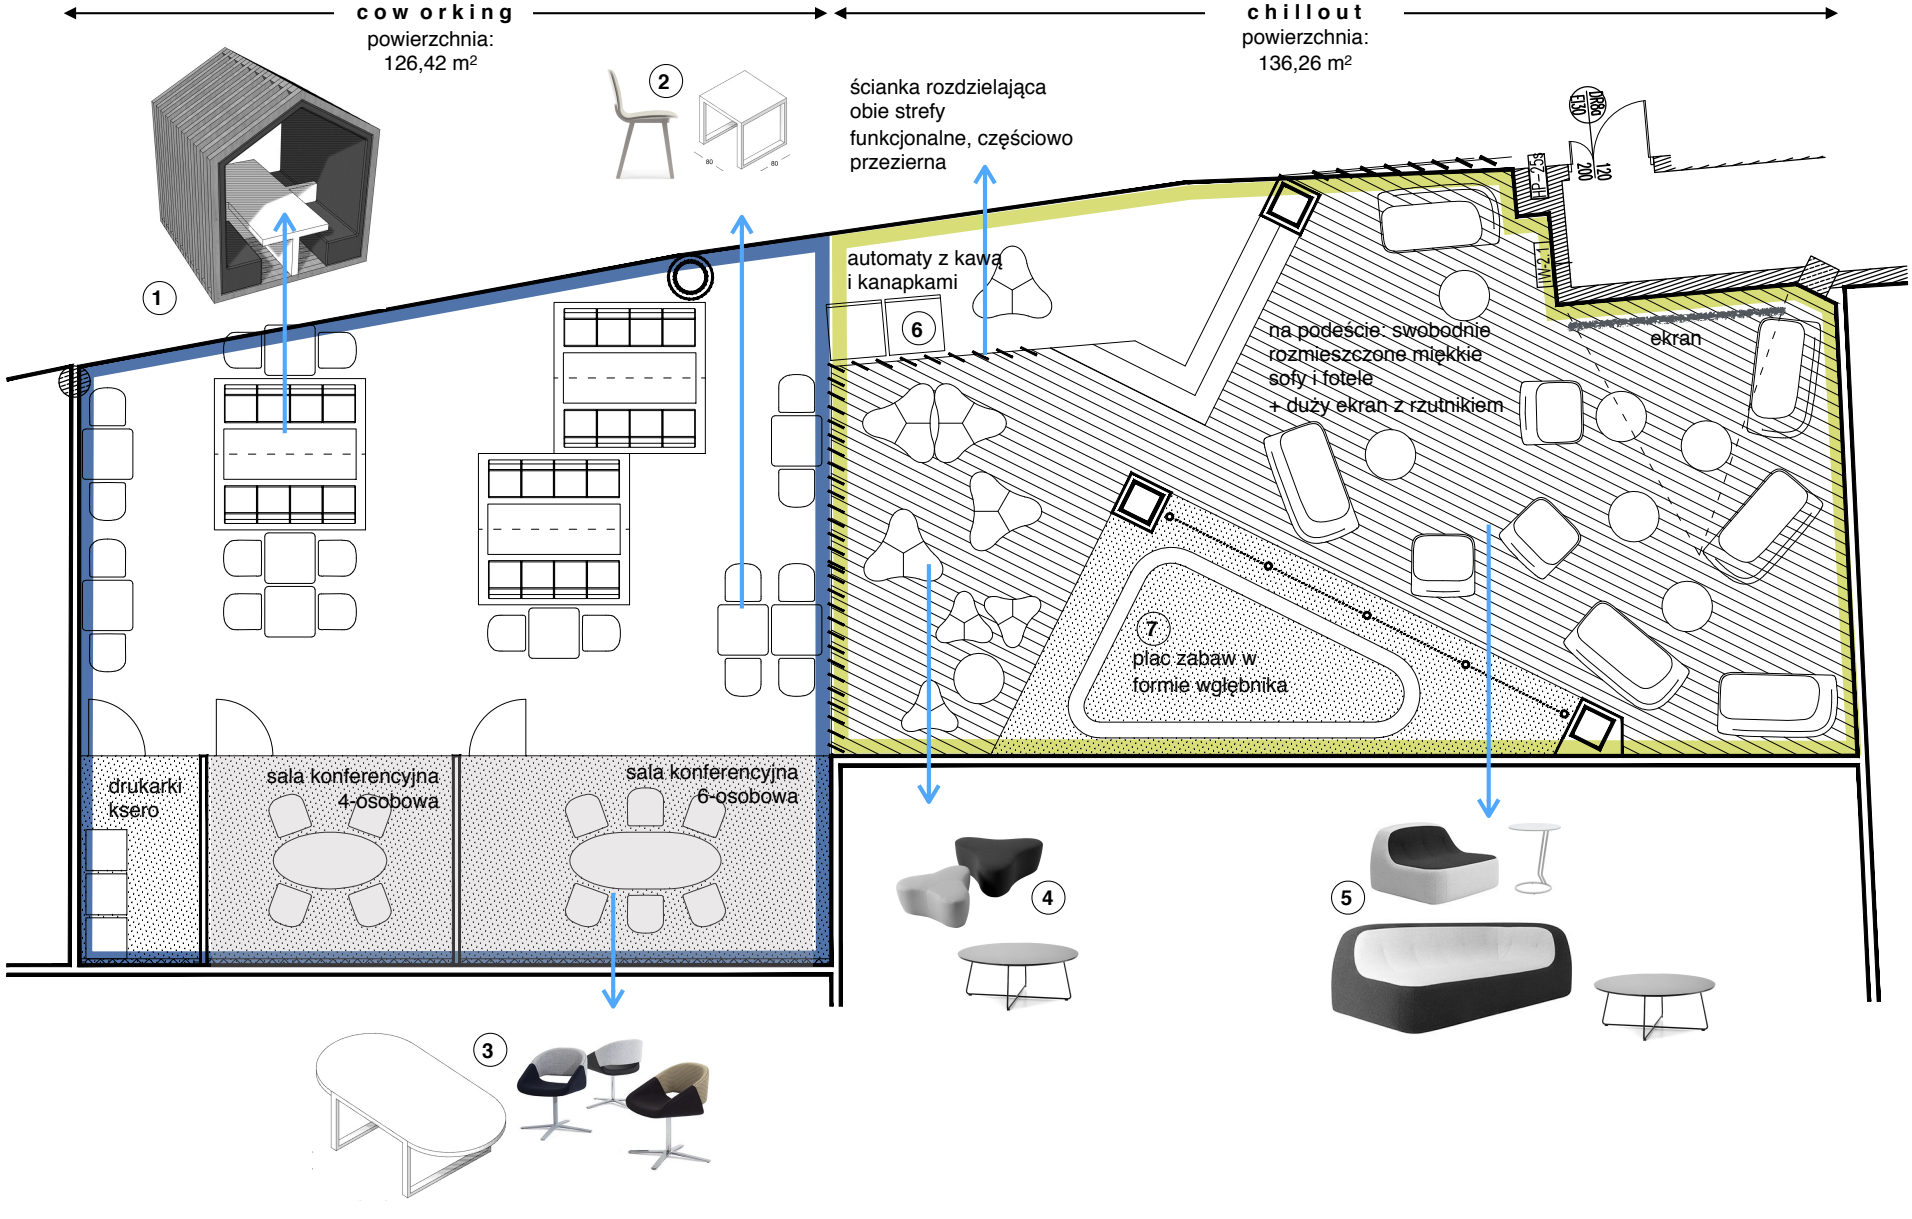
cow orking
powierzchnia:
126,42 m²
chillout
powierzchnia:
136,26 m²
ścianka rozdzielająca
obie strefy
funkcjonalne, częściowo
przezierna
automaty z kawą
i kanapkami
na podeście: swobodnie
rozmieszczone miękkie
sofy i fotele
+ duży ekran z rzutnikiem
ekran
plac zabaw w
formie wgłębnika
drukarki
ksero
sala konferencyjna
4-osobowa
sala konferencyjna
6-osobowa
1
2
3
4
5
6
7